


**КАРТА (СХЕМА) градостроительного зонирования
села Амирово сельского поселения Каранский
сельсовет МР Буздякский район РБ
в части границ территориальных зон. М 1:2000**

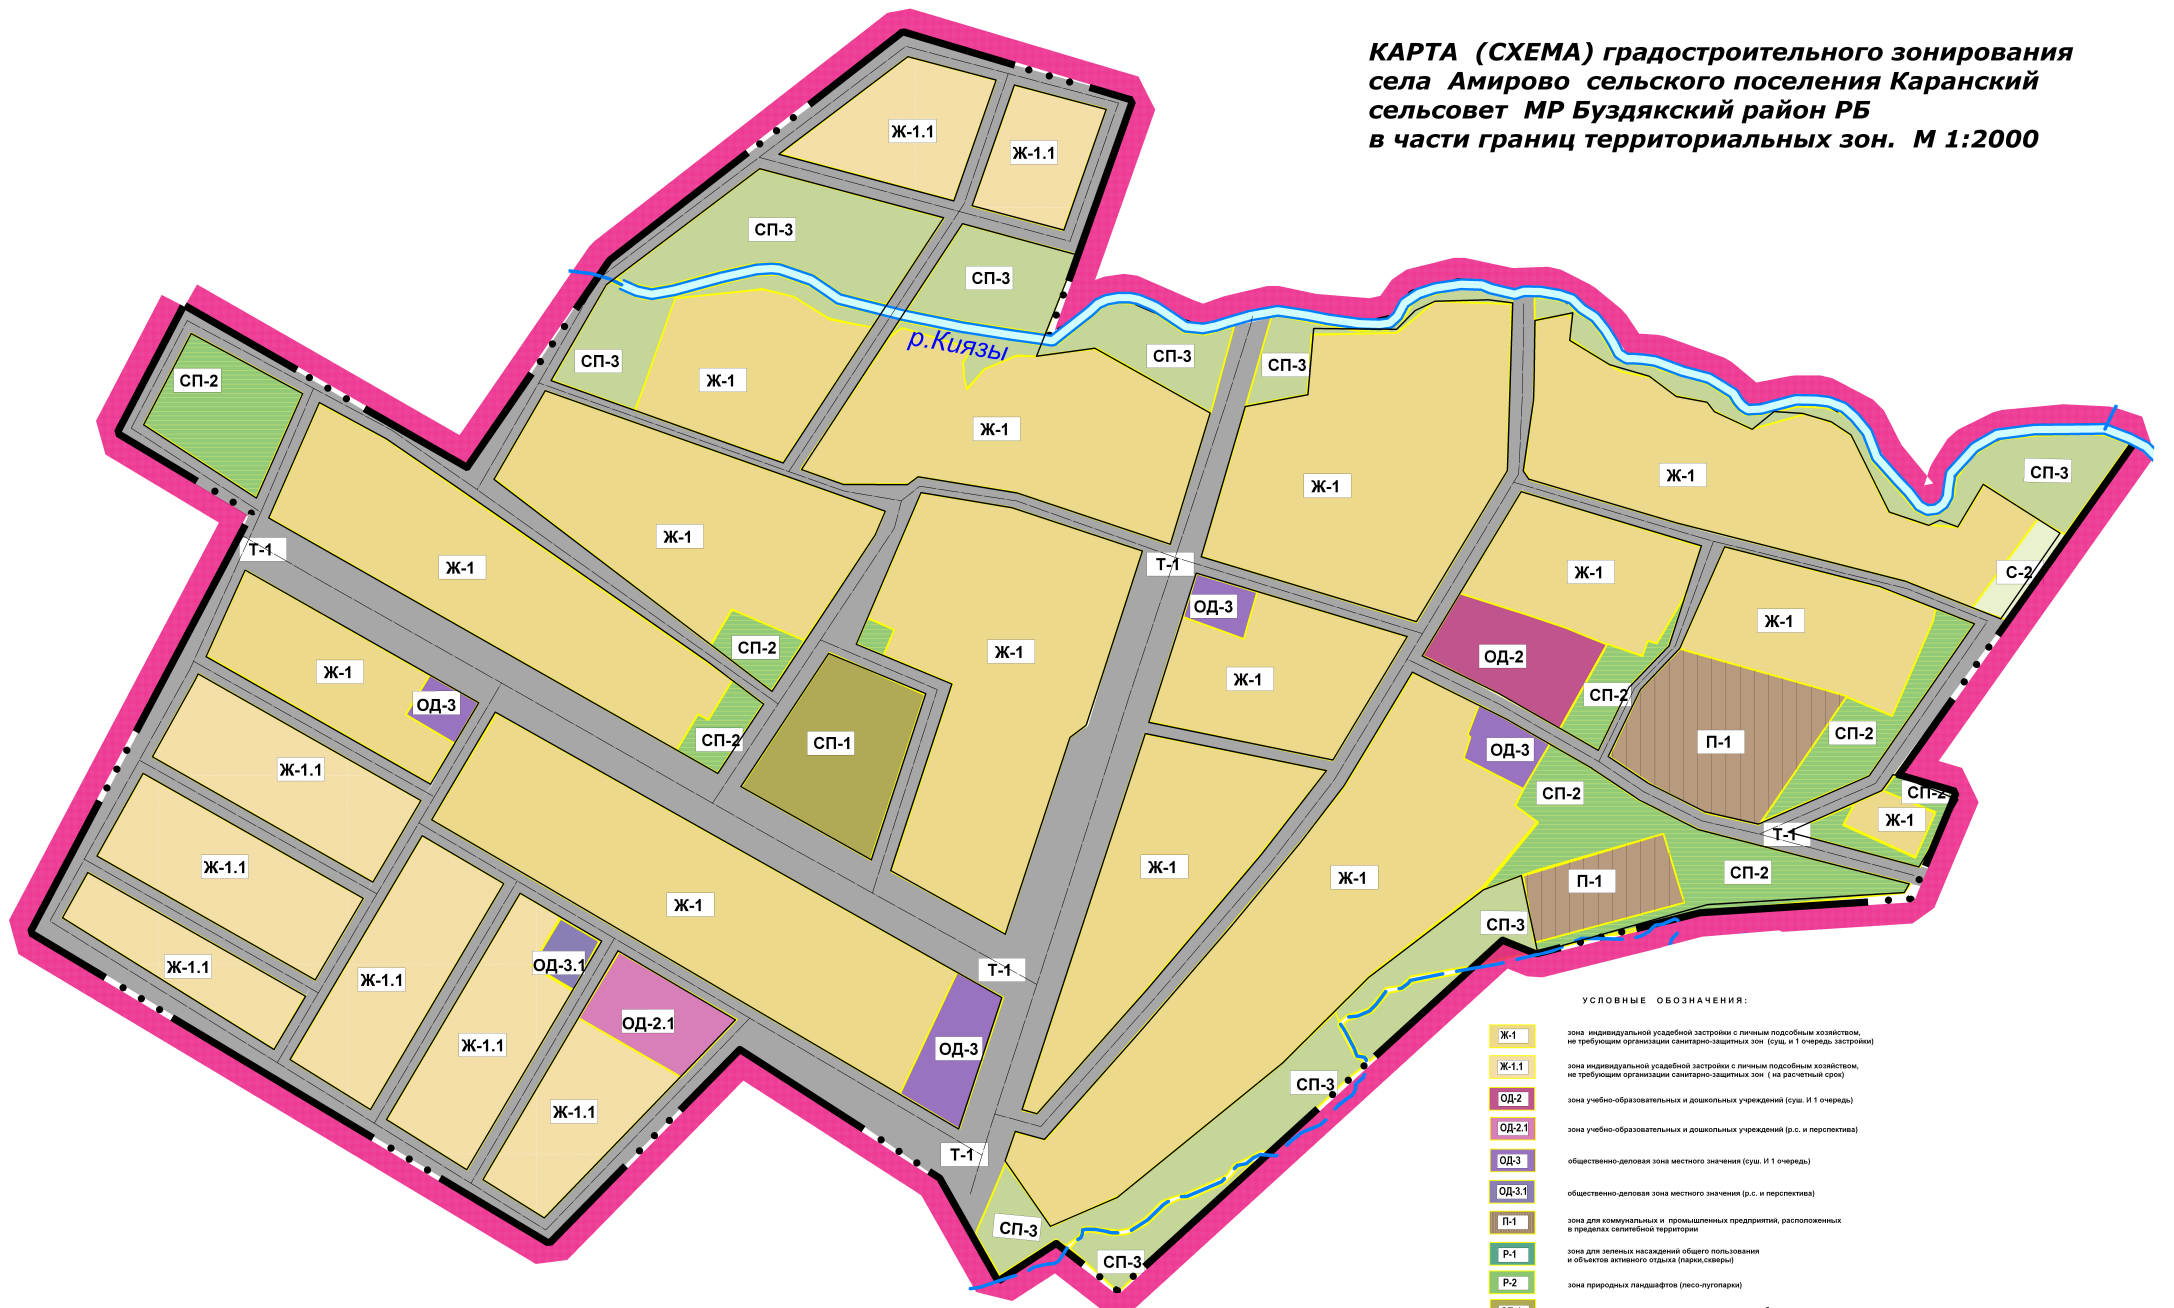

УСЛОВНЫЕ ОБОЗНАЧЕНИЯ:

- Ж-1 зона индивидуальной усадебной застройки с личным подсобным хозяйством, не требующим организации санитарно-защитных зон (суш. и 1 очередь застройки)
- Ж-1.1 зона индивидуальной усадебной застройки с личным подсобным хозяйством, не требующим организации санитарно-защитных зон (на расчетный срок)
- ОД-2 зона учебно-образовательных и дошкольных учреждений (суш. II очередь)
- ОД-2.1 зона учебно-образовательных и дошкольных учреждений (р.с. и перспектива)
- ОД-3 общественно-деловая зона местного значения (суш. II очередь)
- ОД-3.1 общественно-деловая зона местного значения (р.с. и перспектива)
- П-1 зона для коммунальных и промышленных предприятий, расположенных в пределах сельской территории
- Р-1 зона для зеленых насаждений общего пользования и объектов активного отдыха (парки, скверы)
- Р-2 зона природных ландшафтов (леса-луга, парки)
- СП-1 зона специального назначения для размещения кладбищ, мемориальных парков и иных специальных объектов
- СП-2 зона санитарно-защитного озеленения
- СП-3 зона водохозяйственного озеленения
- С-2 зона сельскохозяйственного использования (луга, выгон)
- Т-1 зона для инженерной и транспортной инфраструктуры (улицы)